70-17-61 J.A.2.S. 24/61-45

Opmålingsdistrikt

Mærk! Ifølge lov nr. 290 af 31. marts 1949 § 28, 4. stk., er den, som flytter, borttager, beskadiger eller ødelægger et kendeligt skelmærke, pligtig at afholde udgifterne ved dettes genanbringelse.

Måleblad I

Skelpunkt afmærket med:
B ○ Betonskelpæl
J ○ Jernrør med skeltegn
S ○ Sten med skeltegn
T ○ Træpæl med indbrændt skeltegn

Signaturforklaring
——— Skel, der findes i marken
— · — · — Blinde skel, der ikke bortfalder
Særlige signaturer se D.S.198 (Febr.1940)

Fikspunkt afmærket med:
◎ Betonblok og drænrør / jernrør
Bipunkt afmærket med:
B ○ Betonblok
D ○ Drænrør

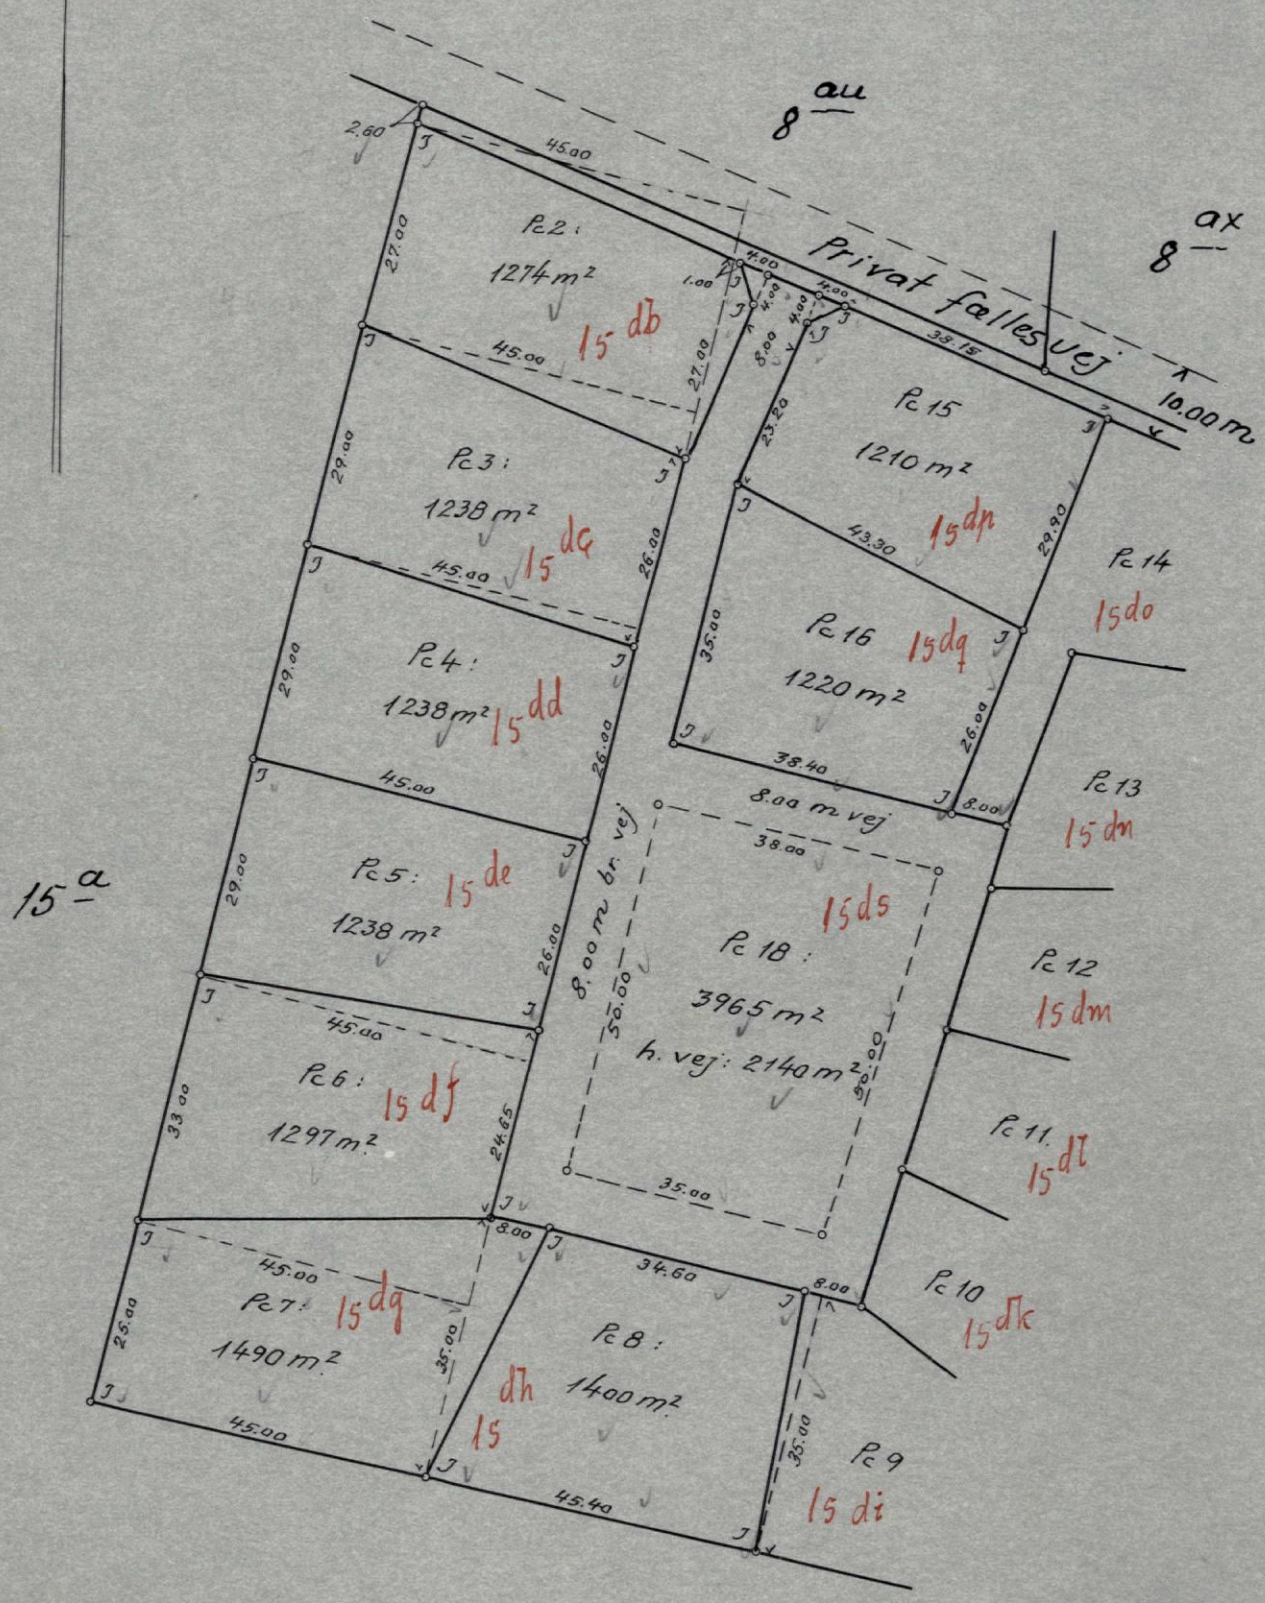

Parceller af Matr. nr. 15 d

1: 1000.

Ejerlav: Vejby By

Sogn: Vejby

Opmålt i år 1960 af

U.J02734/1961

Erik Jørgensen
Landinspektør.

Målebl. 1259 a J.C.P.